



Regelprofil II
M. 1:50

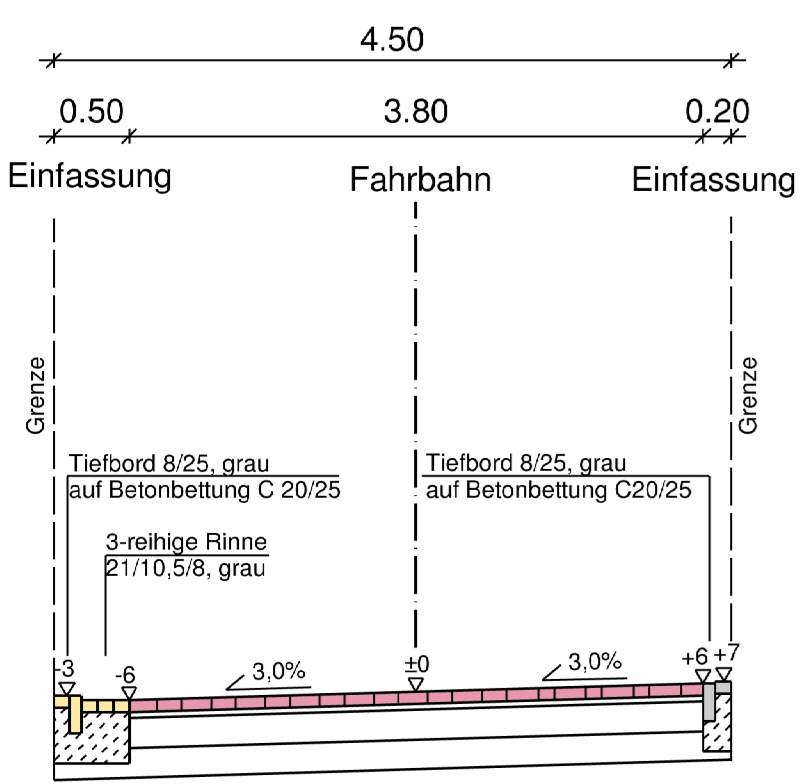

8 cm Betonsteinpfl. 21/10,5/8, rot
150 MN/m² ∇ 4 cm Brechsand 0/5
120 MN/m² ∇ 20 cm Schottertragschicht STS 0/45
45 MN/m² ∇ 20 cm Frostschutzschicht FSS 0/32
52 cm Gesamt


Bauklasse IV
gemäß RStO 01

Regelprofil I
M. 1:50

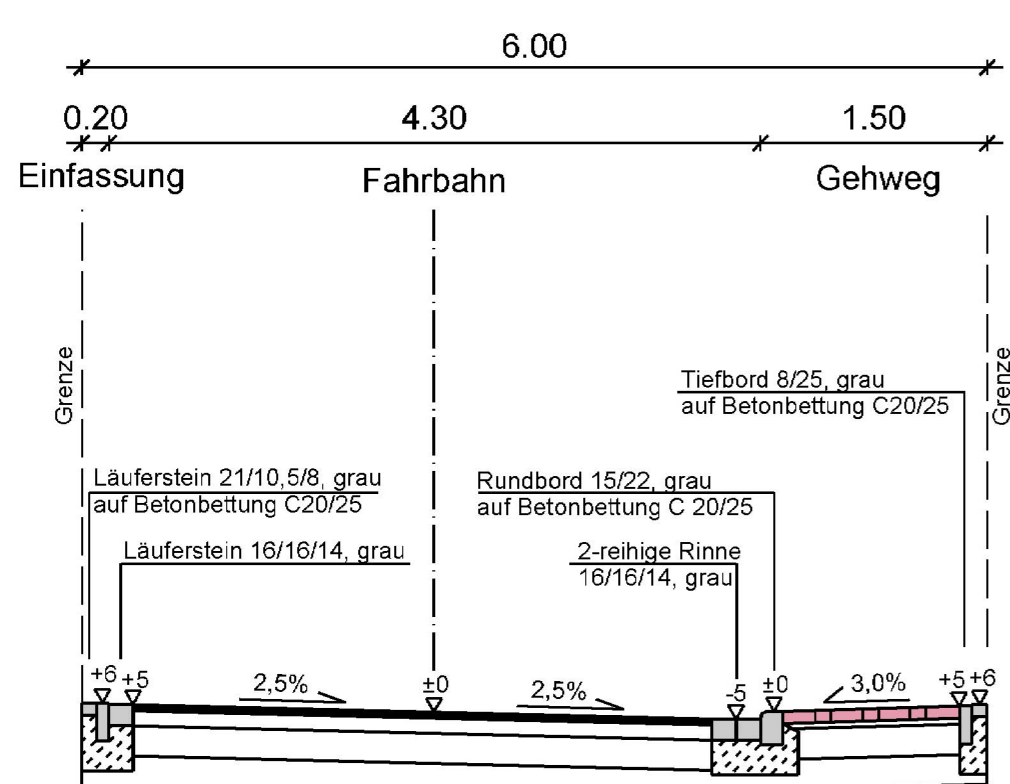

4 cm Splittmastixasphalt SMA 8 N
150 MN/m² ∇ 4 cm Brechsand 0/5
120 MN/m² ∇ 20 cm Schottertragschicht STS 0/45
45 MN/m² ∇ 20 cm Frostschutzschicht FSS 0/32
64 cm Gesamtaufbau

Bauklasse IV
gemäß RStO 01

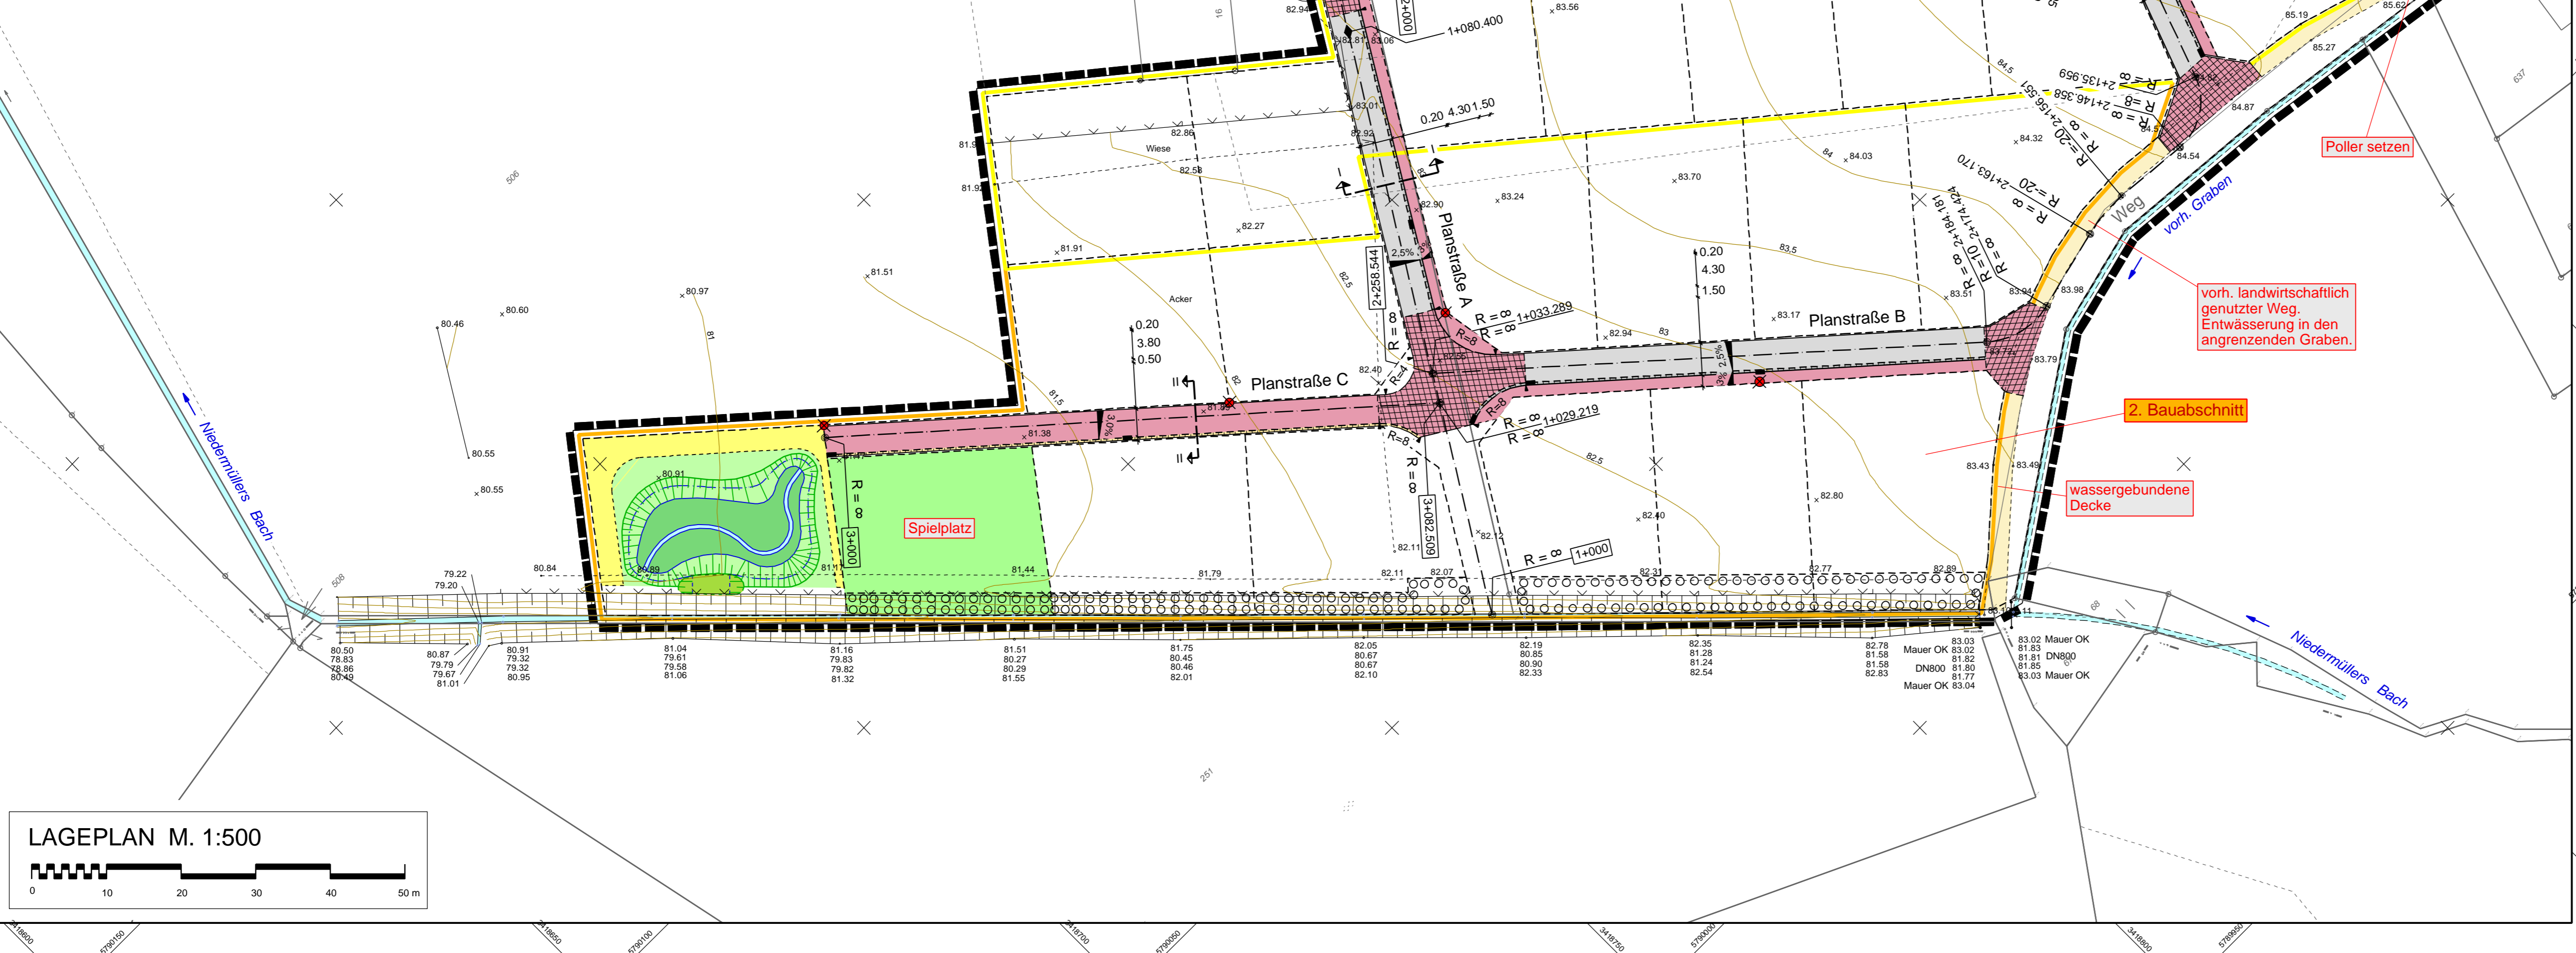

Zeichenerklärung

Bestand:	Planung:
↑ Einfahrt	Asphalt
⊕ Eingang	Betonsteinpflaster 21/10,5/8, rot
⊕ Baum	3-reihige Rinne 21/10,5/8, grau
⊕ Schachtdeckel (rund)	2-reihige Rinne 16/16/14, grau
⊕ Straßenaufbau	⊕ Straßenaufbau
⊕ Wasserschleber	⊕ Straßenaufbau
⊕ Hydrant	⊕ Straßenaufbau
⊕ Gasschieber	⊕ Straßenaufbau
⊕ Kabelkasten Öl	⊕ Straßenaufbau
⊕ Kabelkasten UI	⊕ Straßenaufbau
⊕ Holzmast	⊕ Straßenaufbau
⊕ Stahlmast	⊕ Straßenaufbau
⊕ Höhenhilfsspunkt	⊕ Straßenaufbau
⊕ Bank	⊕ Straßenaufbau
⊕ Straßenbeleuchtung	⊕ Straßenaufbau
⊕ Ampel	⊕ Straßenaufbau
⊕ Höhen	⊕ Straßenaufbau
⊕ Mauer	⊕ Straßenaufbau
⊕ Zaun	⊕ Straßenaufbau
⊕ Hecke	⊕ Straßenaufbau
⊕ Querneigung	⊕ Straßenaufbau
⊕ Höhenlinien	⊕ Straßenaufbau
	⊕ Tiefpunkt
	⊕ Hochpunkt
	⊕ Querneigung
	⊕ B-Plan Grenze

Hinweis:
Die Lage der Straßenachsen sind auf den Baustraßenlageplan bezogen!

Nr.	Art der Änderung	Datum	bearbeitet
3			
2			
1	Regelprofil I geändert & Achsen der Baustraße ergänzt	Kl/Rt	16.09.2010

ib Ingenieurbüro
Hans Tovar & Partner
Beratende Ingenieure GbR

Stadt Tecklenburg
Kreis Steinfurt

Wasserwirtschaft
Abwassertechnik
Wasserversorgung
Straßenbau - Verkehr
Landschaftsplanung
Stadtplanung
Ingenieurvermessung
Geoinformationssysteme

Ausführungsplanung
Erschließung
B.-Plan Nr. 25
"Südl. der Wichernstraße"
im OT Ledde
Straßenbau

Lageplan

Anlage: 7
Ausfertigung:
Maßstab: 1:500
Projekt-Nr.: 305.144

bearbeitet: Hu/Hz
geprüft: St 08/2008
vermessen: St 08/2008

Osnabrück, den 20.07.2009

Blatt-Nr.:
Rheinischer Landstraße 19-21
49078 Osnabrück
Telefon 05 41 / 9 40 03 - 0
Telefax 05 41 / 9 40 03 - 50
www.ibt-web.de